

Projekt  
**Fichtegasse 1a**  
 1010 Wien

Auftraggeber  
**SG 112 GmbH & CO KG**  
 Grünangergasse 2/17a  
 A. 1010 Wien

Planart  
**VERKAUFSPLAN**




Plannummer

Plandatum  
**15.05.2020**

Planinhalt  
**TOP 4 / 1. OG**

Maßstab  
 M 1:100

gezeichnet von  
 AD  
 Index  
 0

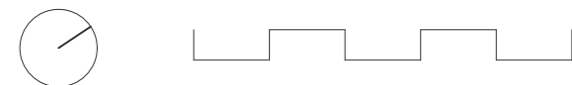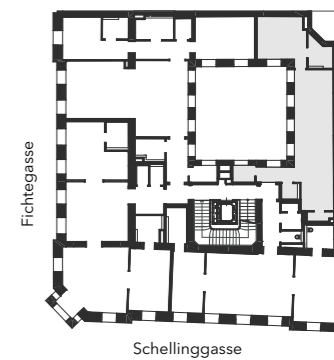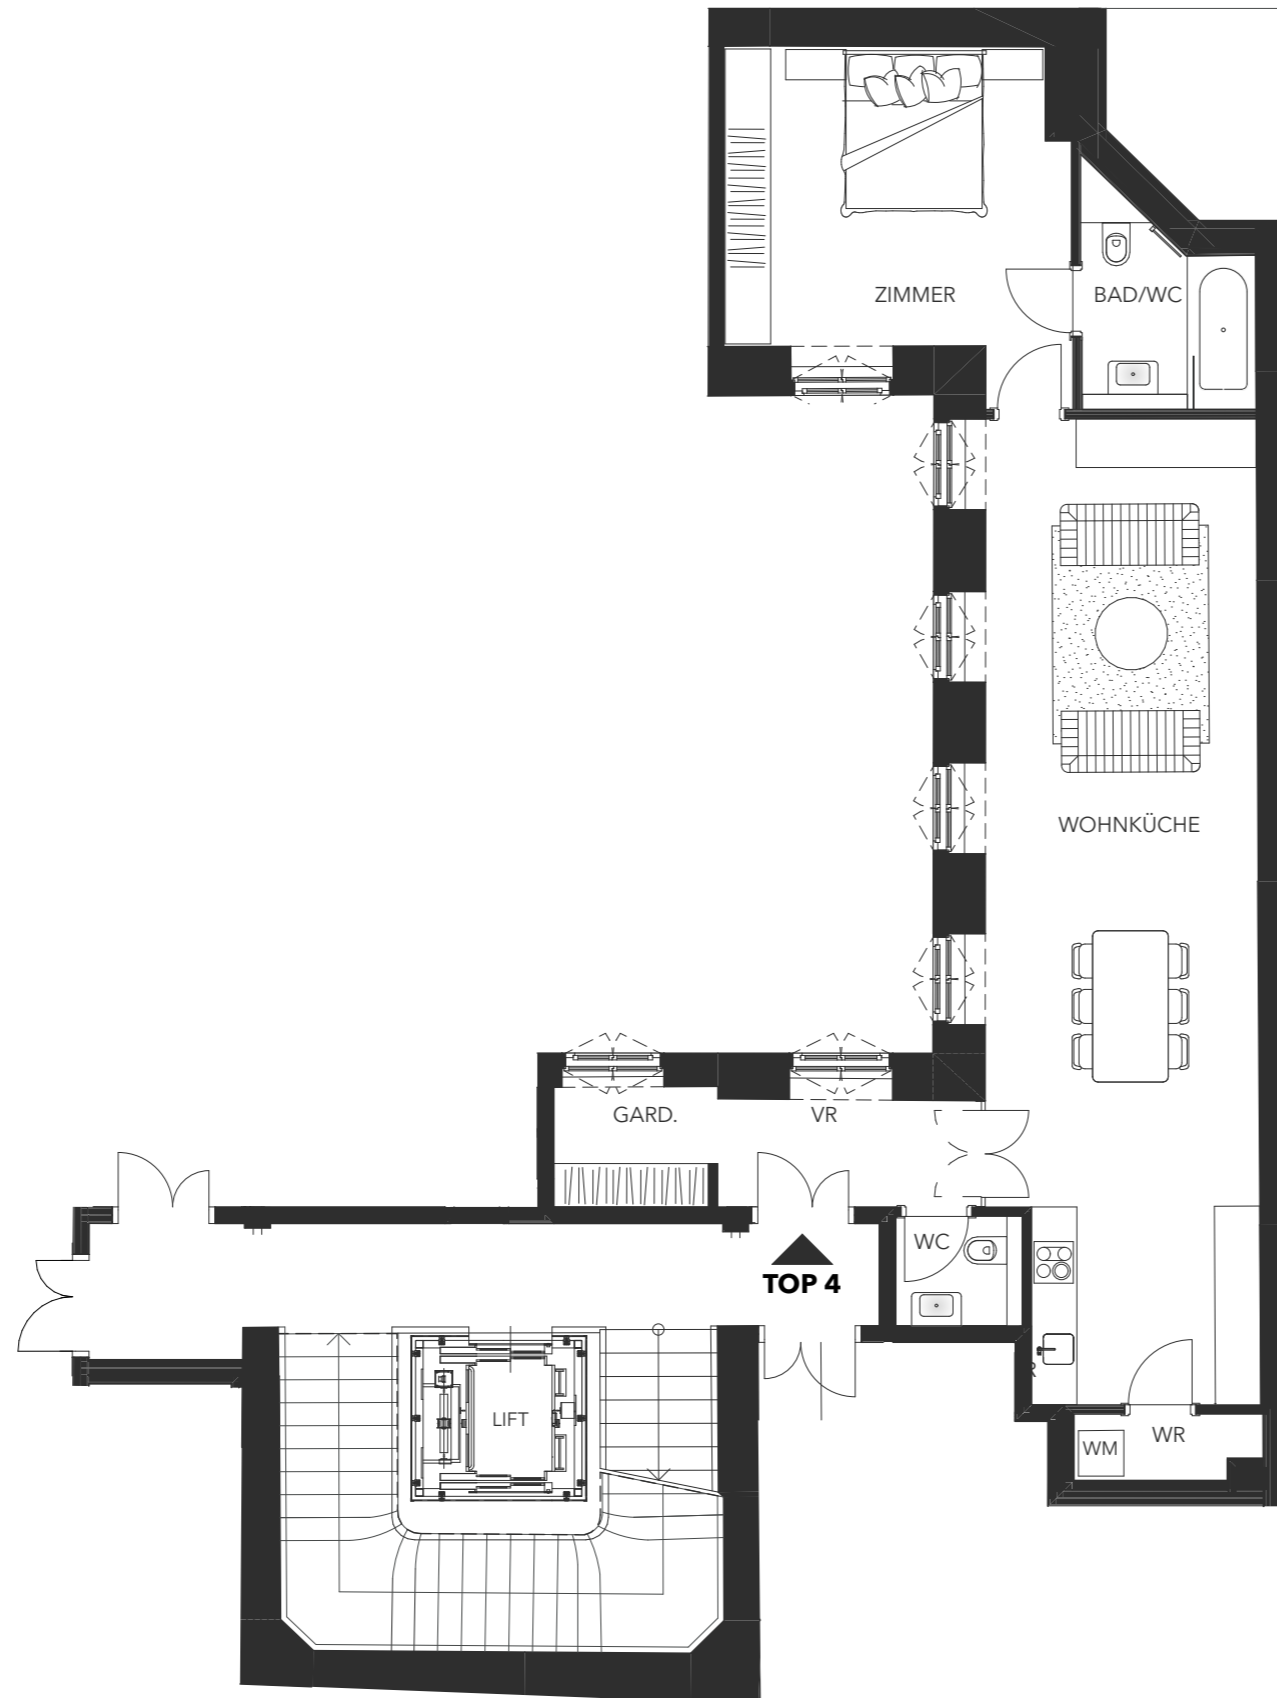

**TOP 4**

Wohnfläche gesamt	81,84 m <sup>2</sup>
Einlagerungsmöglichkeit	2,29 m <sup>2</sup>
Nische Weinkeller	1 Abteil

Raumhöhe (abgeh. Decke) von 3,30 bis 3,85m

