

Projekt
Fichtegasse 1a
 1010 Wien

Auftraggeber
SG 112 GmbH & CO KG
 Grünangergasse 2/17a
 A. 1010 Wien

Planart
VERKAUFSPLAN

Plannummer




Plandatum
15.05.2020

Planinhalt
TOP 7 / 2. OG

Maßstab
 M 1:100

gezeichnet von
 AD

Index
 0

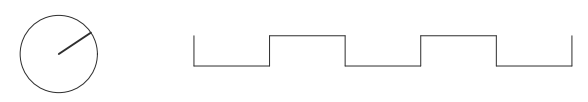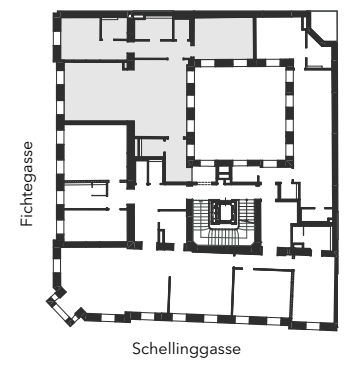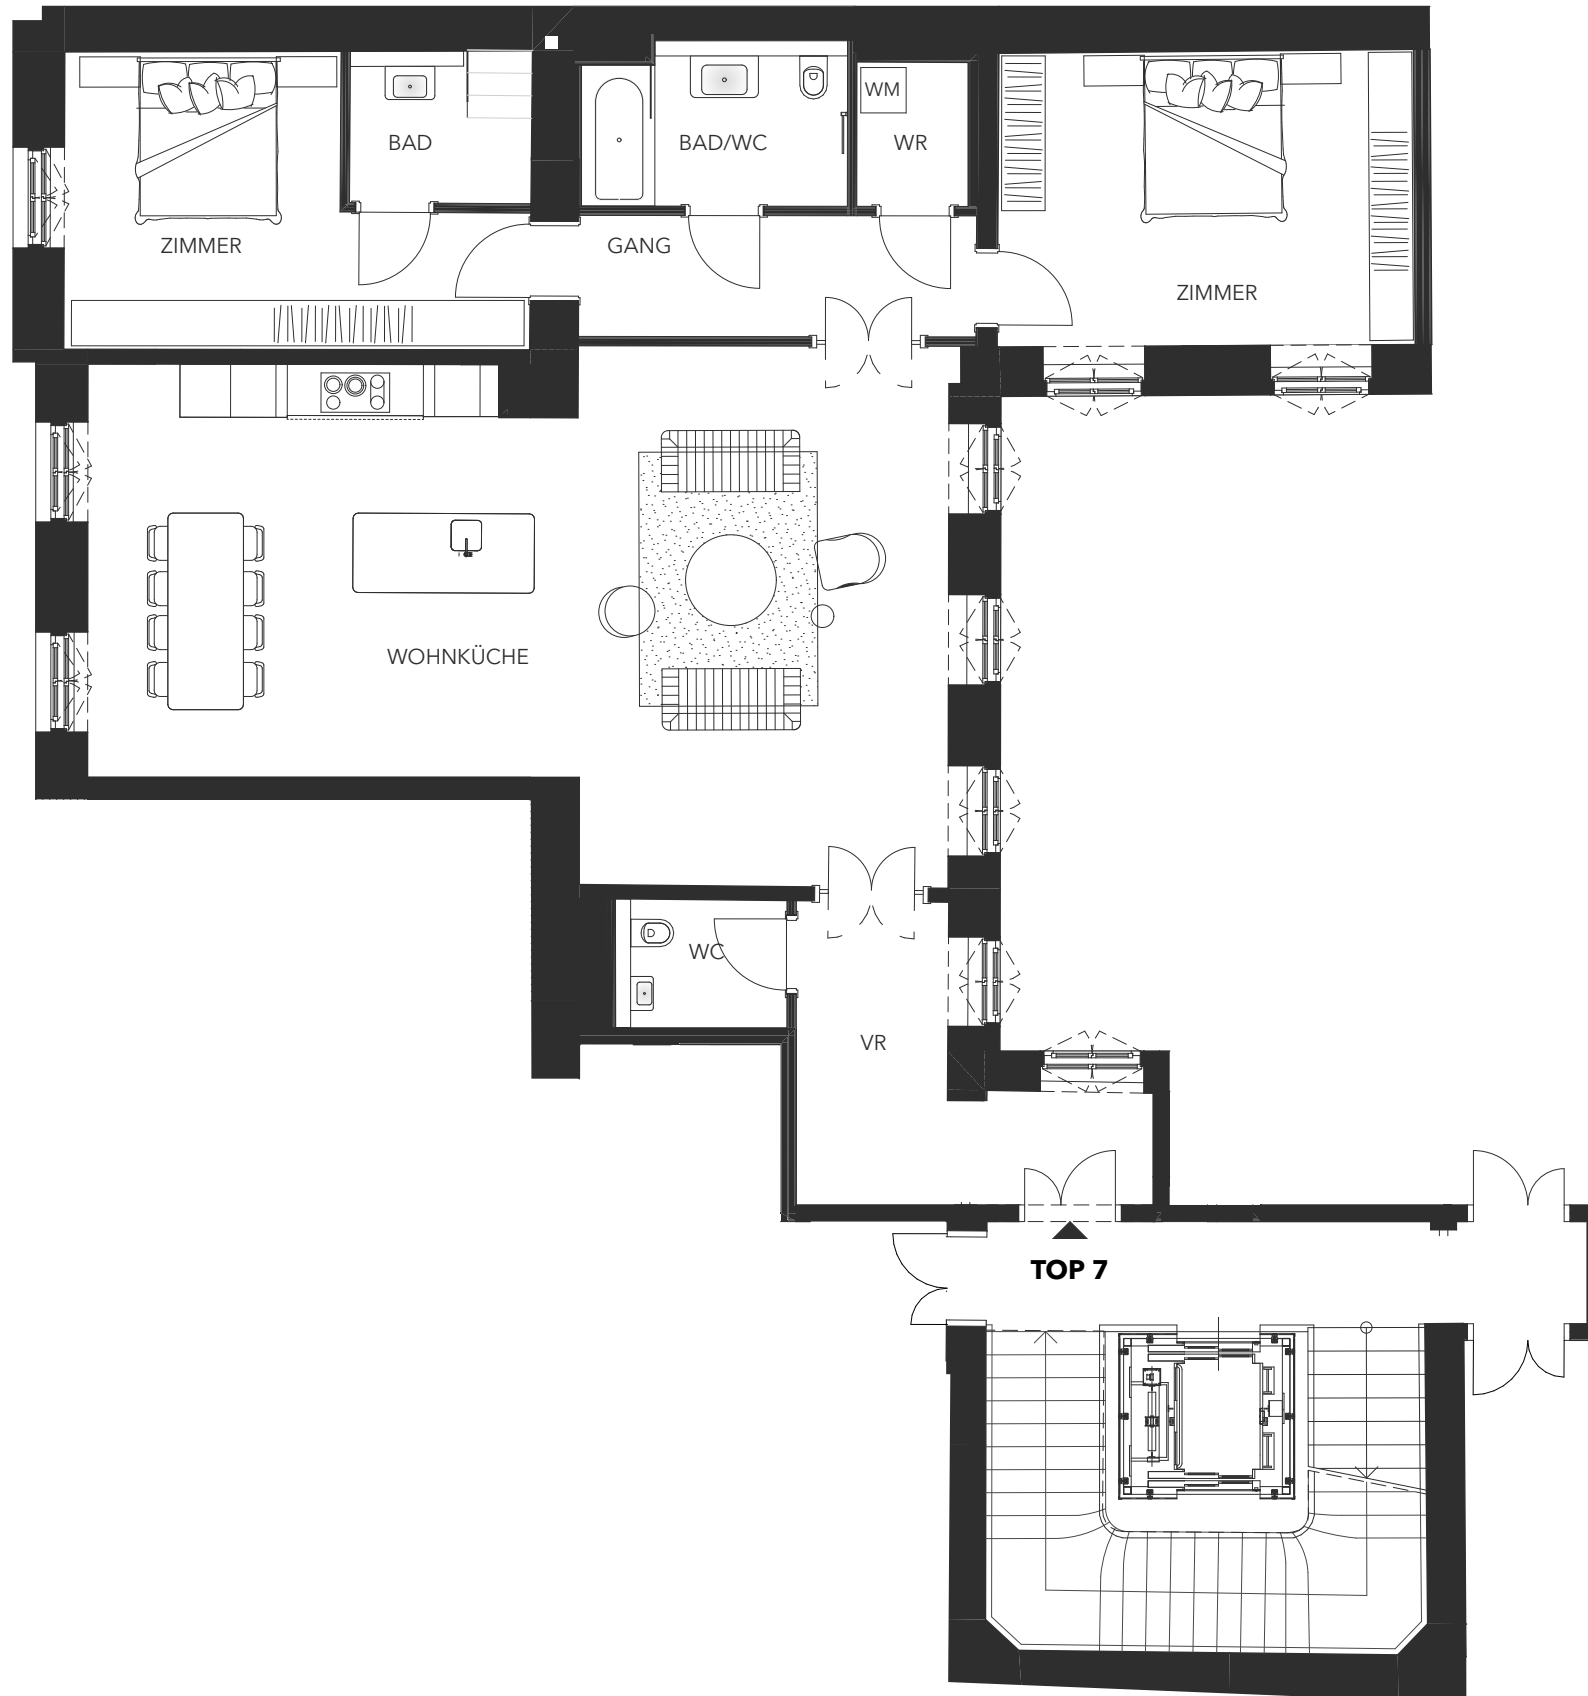

TOP 7

Wohnfläche gesamt	144,10 m ²
Einlagerungsmöglichkeit	2,71 m ²
Nische Weinkeller	1 Abteil

Raumhöhe (abgeh. Decke) von 3,30 bis 3,70m

