

Projekt  
**Fichtegasse 1a**  
1010 Wien

Auftraggeber  
**SG 112 GmbH & CO KG**  
Grünangergasse 2/17a  
A. 1010 Wien

Planart  
**VERKAUFSPLAN**

Plannummer




Plandatum  
**15.05.2020**

Planinhalt  
**TOP 8 / 2. OG**

Maßstab  
M 1:100

gezeichnet von  
AD


Index  
0

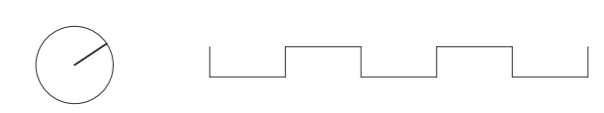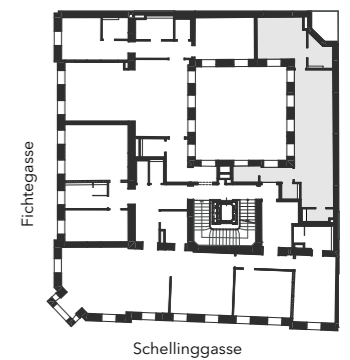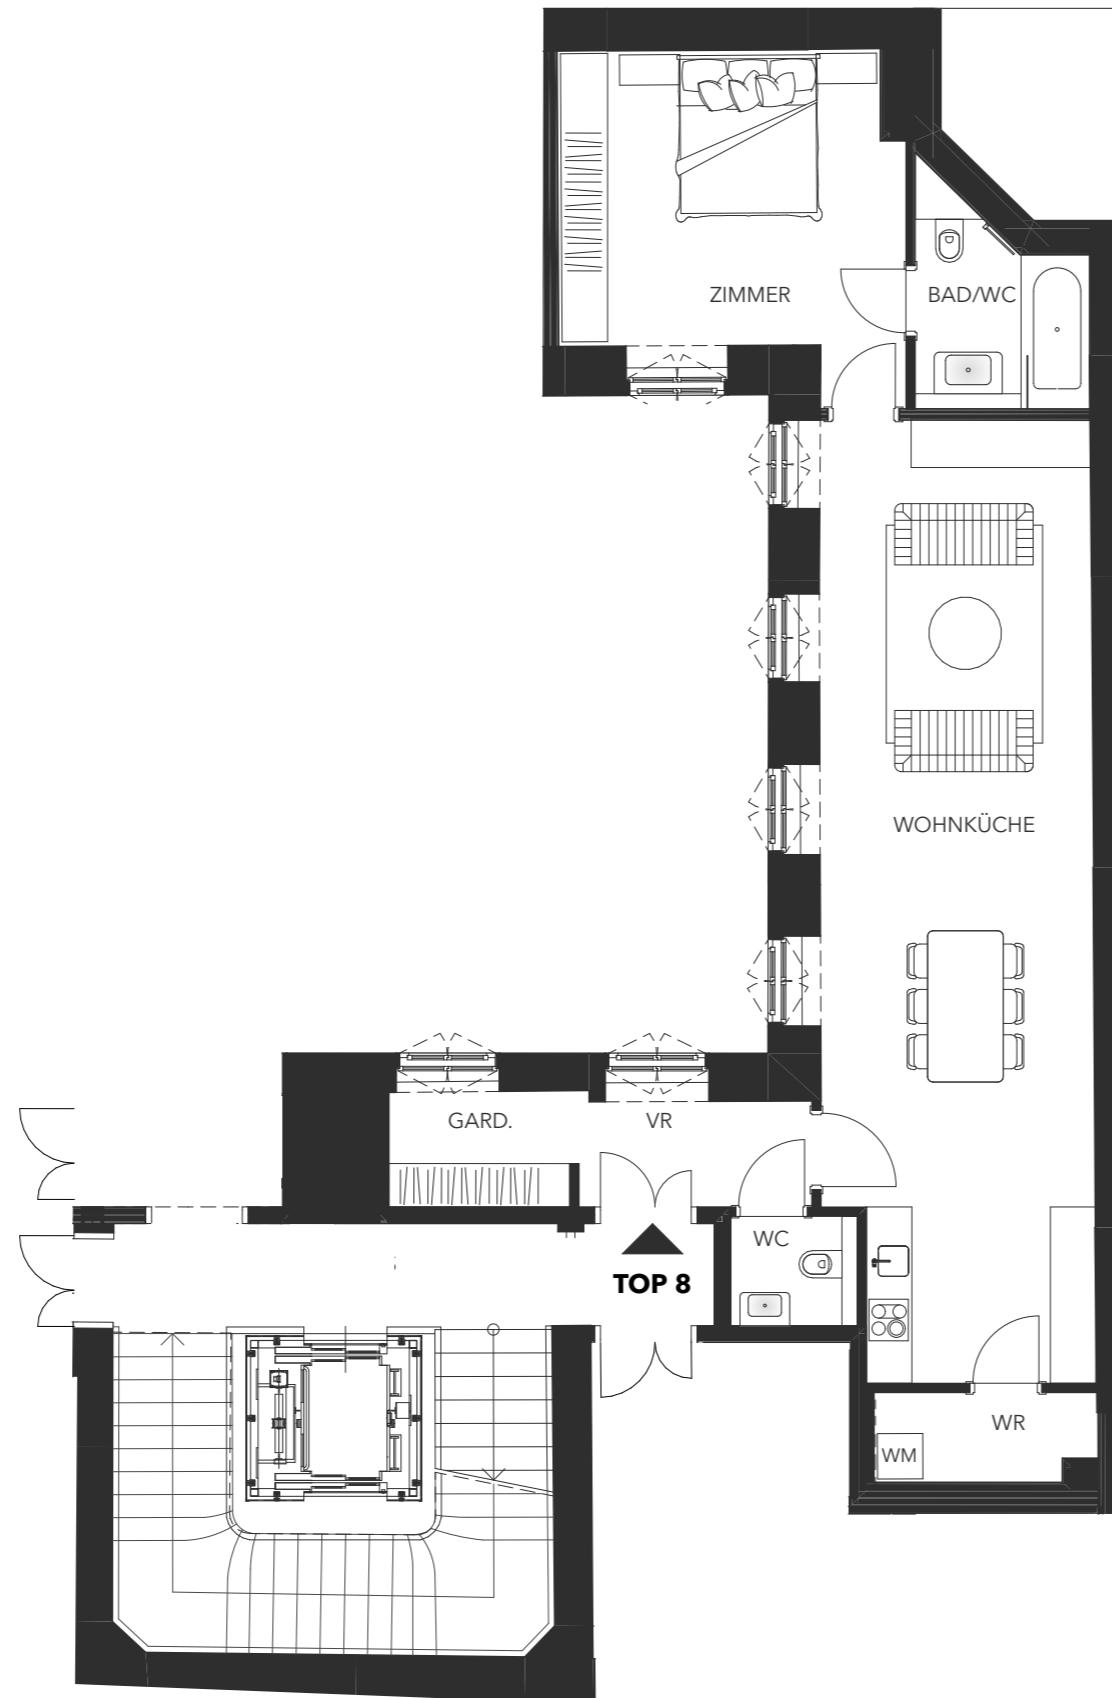

## TOP 8

Wohnfläche gesamt	81,50 m <sup>2</sup>
Einlagerungsmöglichkeit	4,07 m <sup>2</sup>
Nische Weinkeller	1 Abteil

Raumhöhe (abgeh. Decke) von 3,30 bis 3,70m

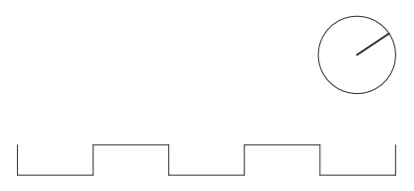

**HMA**  
HMA Architektur ZT GmbH  
Schottenfeldgasse 41-43/2/27  
A. 1070 Wien  
T. +43.1.9133700  
info@HMA.at  
www.HMA.at